


NET

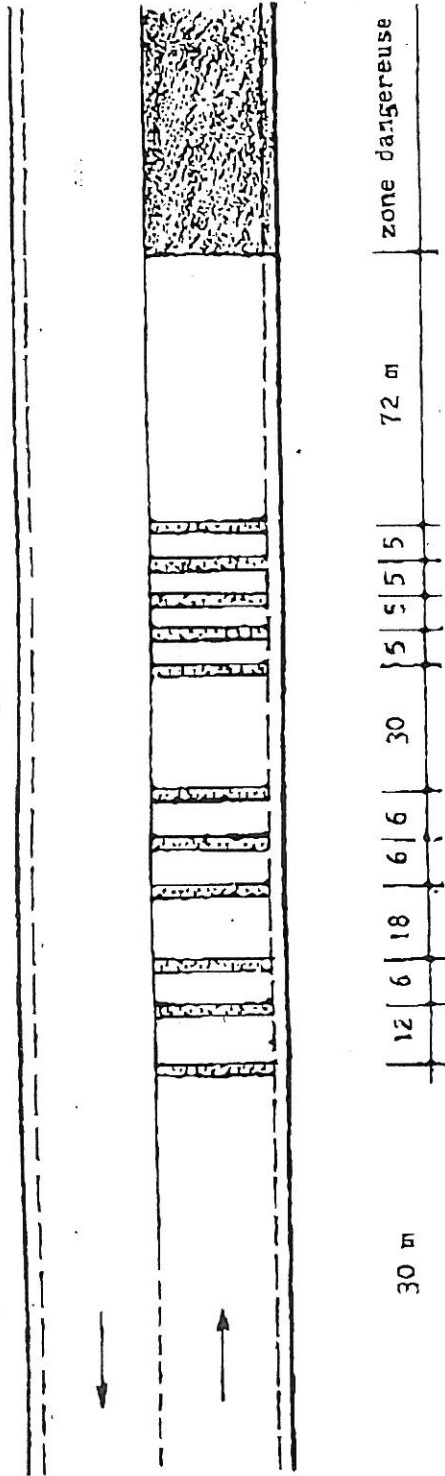

Bandes d'alerte

SCHEMA DU DISPOSITIF COMPLET (11 BANDES)

REMARQUES :

- Toutes les bandes ont une largeur égale à 0,45 m
- Le dispositif doit être bordé sur toute sa longueur par une ligne blanche continue prolongée d'environ 30 m en amont.

REMARQUES

* LA LARGEUR DES BANDES TRANSVERSALES PEUT ETRE DIFFERENTE

* IL EST CONSEILLE DE LAISSER DES VIDES DANS LES LIGNES DE BORD POUR L'ECOULEMENT DES EAUX.