


CHANTIER DE 6ème CATEGORIE

- Routes à 2, 3, 2 voies
vitesse autorisée ≤ 90 km/h

R4.6/BAU.

Travail sur la berne ou sur la zone de parking

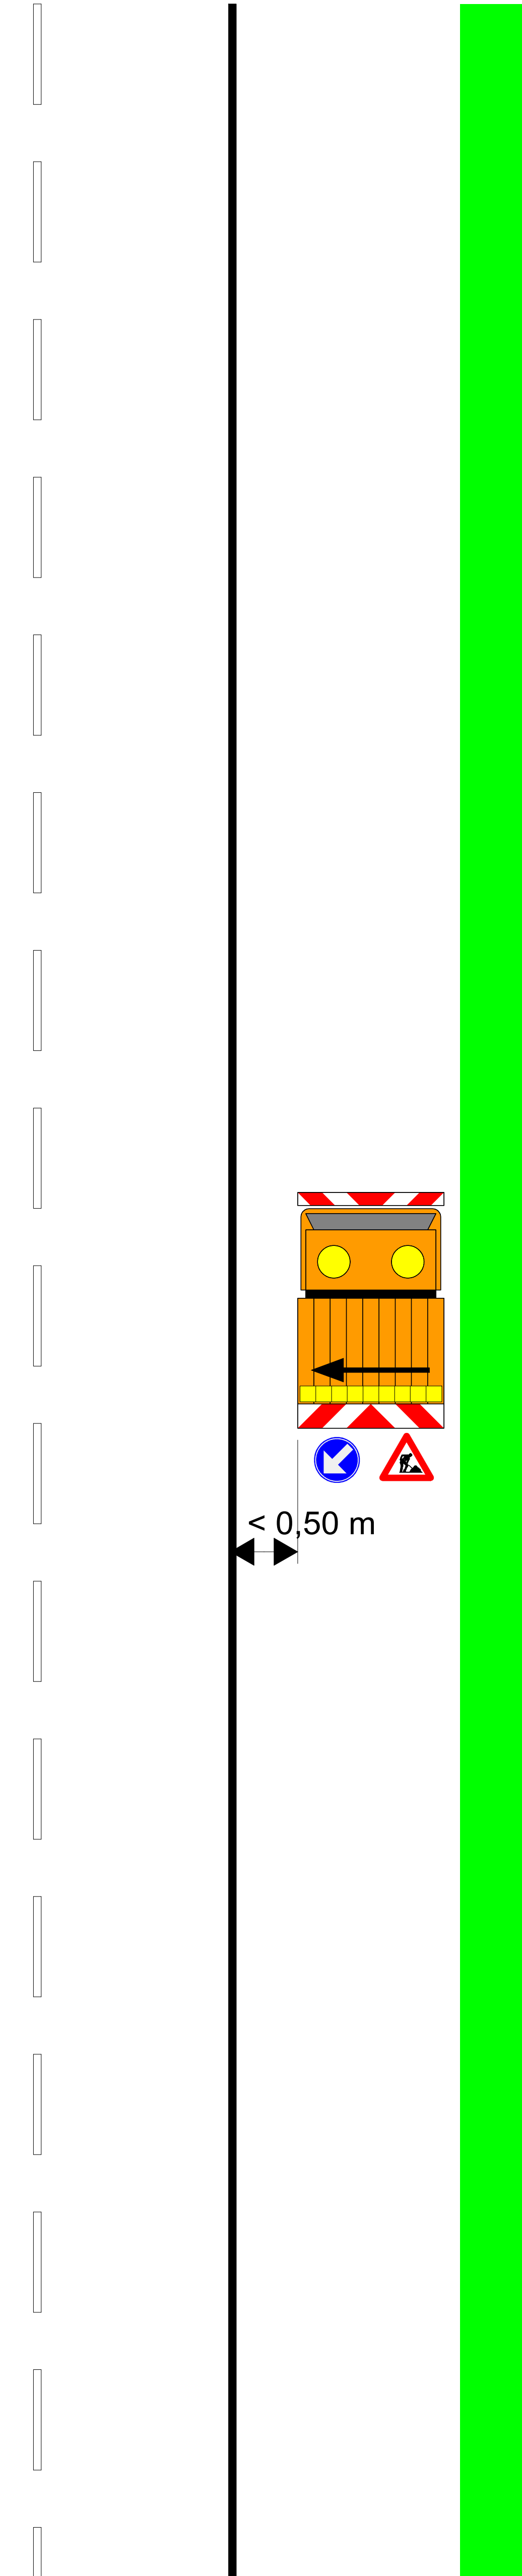

R.6
(2) (3)