SIGNALISATION NECESSAIRE

CHANTIERS DE 5ème CATEGORIE

R2.5/r.2

Routes ordinaires avec chaussées à 2 x 2 voies
Vitesse > 90 km/h - Gênant peu la circulation
Avec rétrécissement de la chaussée (inférieur à la largeur d'une bande de circulation.)

A7c	A31	C39	C43	C46	D1c	F47	Add.
1100	1100	900	900	900	900	600 x 900	200 m 1100 x 300
4	2 (4)	2 MET (3)	6 min.	2	1 min. (4)	2	2
Add. 700 m 1100 x 300	Type I-Annexe 2 A.M.07.05.99	Type II-Annexe 2 A.M.07.05.99 ou ou	Dispositif Annexe 4 A.M.07.05.99	Responsable Signalisation RS H. lettres 15 cm. 1700 x 1100	ZONE TAMPON 100 m.	ZONE DE SECURITE 0,50 M	
2	(MET) (4)	balisage latéral (5	1 (4)	1	MET (7)	MET (8)	

Remarques :

1. Les distances mentionnées ci-contre sont approximatives.
   Elles peuvent être adaptées à la disposition des lieux moyennant correction des indications additionnelles.
2. Les signaux sont répétés à gauche.
3. On peut éventuellement placer des signaux C39 à 500 m du signal A31.
   Ce signal sera répété à gauche.
   (signalisation supplémentaire à l' A.M. du 07.05.99)
4. Dans la zone de guidage, le balisage sera réalisé au moyen de balises de Type Ia.2.
   Une barrière sera placée au début du chantier.
   Un signal D1 dont la flèche est inclinée à 45° est placé au-dessus de la barrière.
   Son bord inférieur se trouve au moins à 1,50 m du sol. Un feu jaune-orange est placé au-dessus de ce signal. Le signal A31 sera également placé sur la barrière.
5. Le balisage latéral sera réalisé au moyen de dispositifs du type II de l'annexe 2.
   En cas d'usage de cônes de trafic, ils auront une hauteur H= 0,75 m.
6. Si présence de trottoir et ou piste cyclable : voir chantiers de 4° catégorie.
7. Une zone tampon de 100 m. sera prévue en amont du chantier.
   Aucun dépôt de matériel ou matériaux n'y sera toléré.
8. Dans la mesure du possible, une zone de sécurité de 0,50 m sera constituée entre le balisage et la zone de travail.

* signal placé dans dispositif type I annexe 3.
MET : Signalisation supplémentaire à l' A.M.
(MET) : alternative A.M. imposée par le MET
- Le nombre de signaux est donné à titre indicatif.

R.5 (1)

CHANTIERS DE 5ème CATEGORIE

R2.5/r.2 m

Routes ordinaires avec chaussées à 2 x 2 voies
Vitesse > 90 km/h - Gênant peu la circulation
Avec rétrécissement de la chaussée (inférieur à la largeur d'une bande de circulation.)

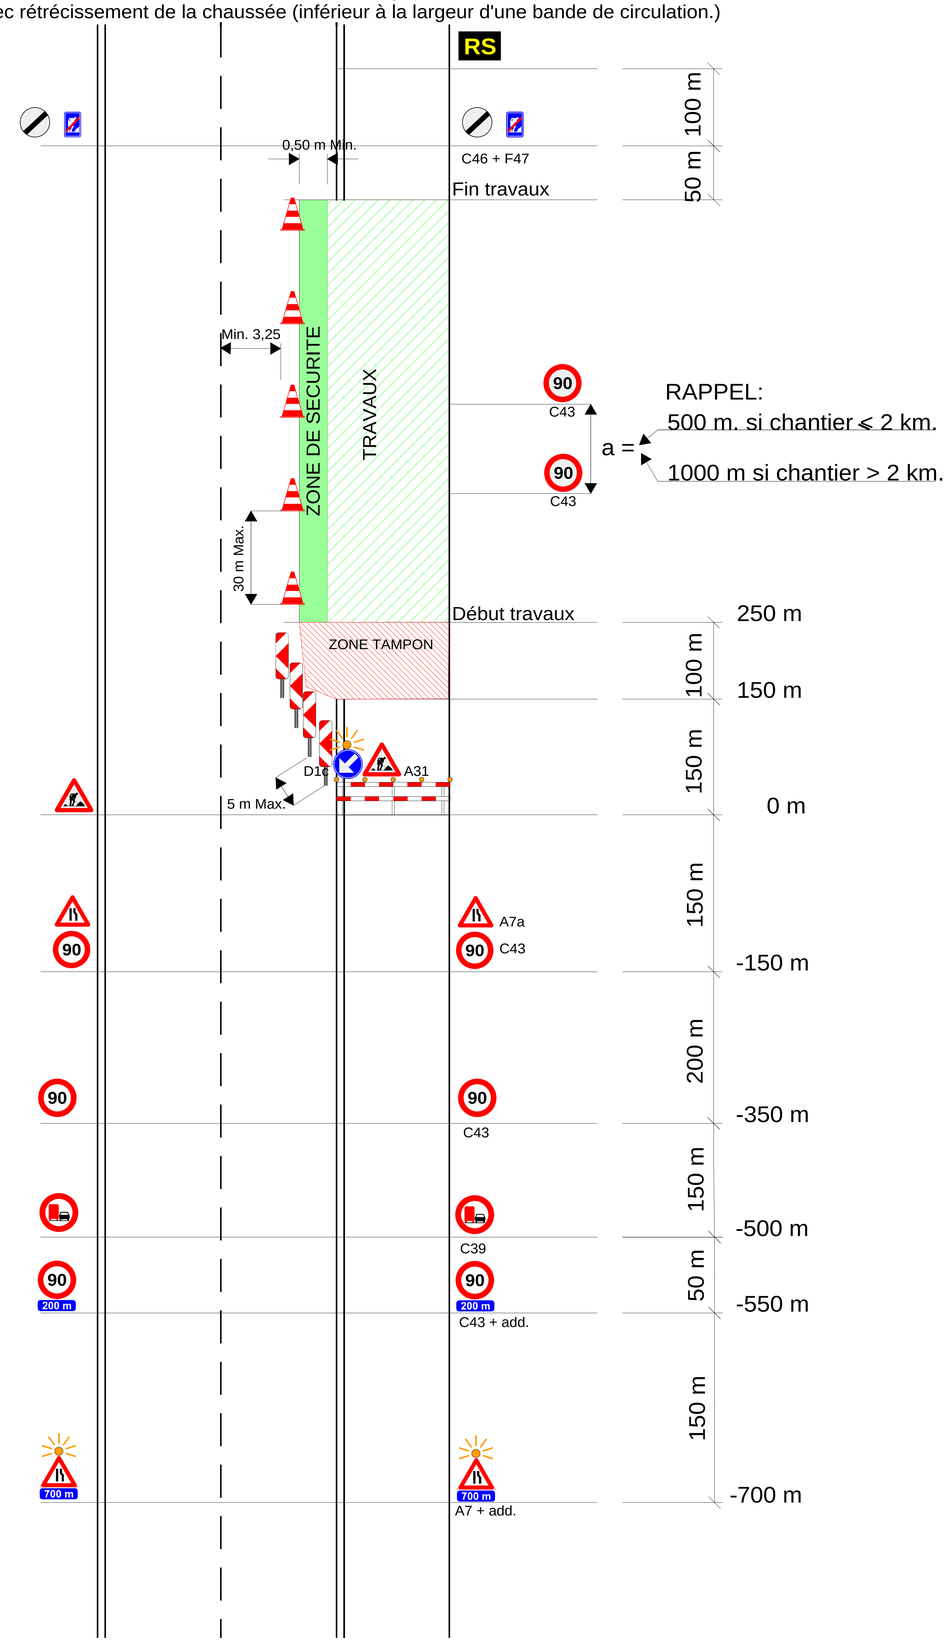

21/06/2001