

SIGNALISATION NECESSAIRE CHANTIERS DE 5ème CATEGORIE

Routes à 2, 3 ou 4 bandes : 50 km/h < vitesse < 90 km/h.
Gênant peu la circulation


RX.5/r.2 max.

CHANTIERS DE 5ème CATEGORIE

Routes à 2, 3 ou 4 bandes : 50 km/h < vitesse < 90 km/h.
Gênant peu la circulation

RX.5/r.2 max

A7c	A31	C35	C46	D1c	F47	Add.
900	900	700 MET	700	700	400 x 600	700 x 200
0 ou 1	3 ou 2	2 (2)	2	2 (3)	2	2
Type II-Annexe 3 A.M.07.05.99 	Type II-Annexe 2 A.M.07.05.99 	Dispositif Annexe 4 A.M.07.05.99 	Responsable Signalisation H. lettres 12 cm. 1500 x 900	ZONE DE SECURITE 0,50 M		
1 ou 0 (3)	balisage latéral (4)	1 ou 2 (3)	2	MET (7)		

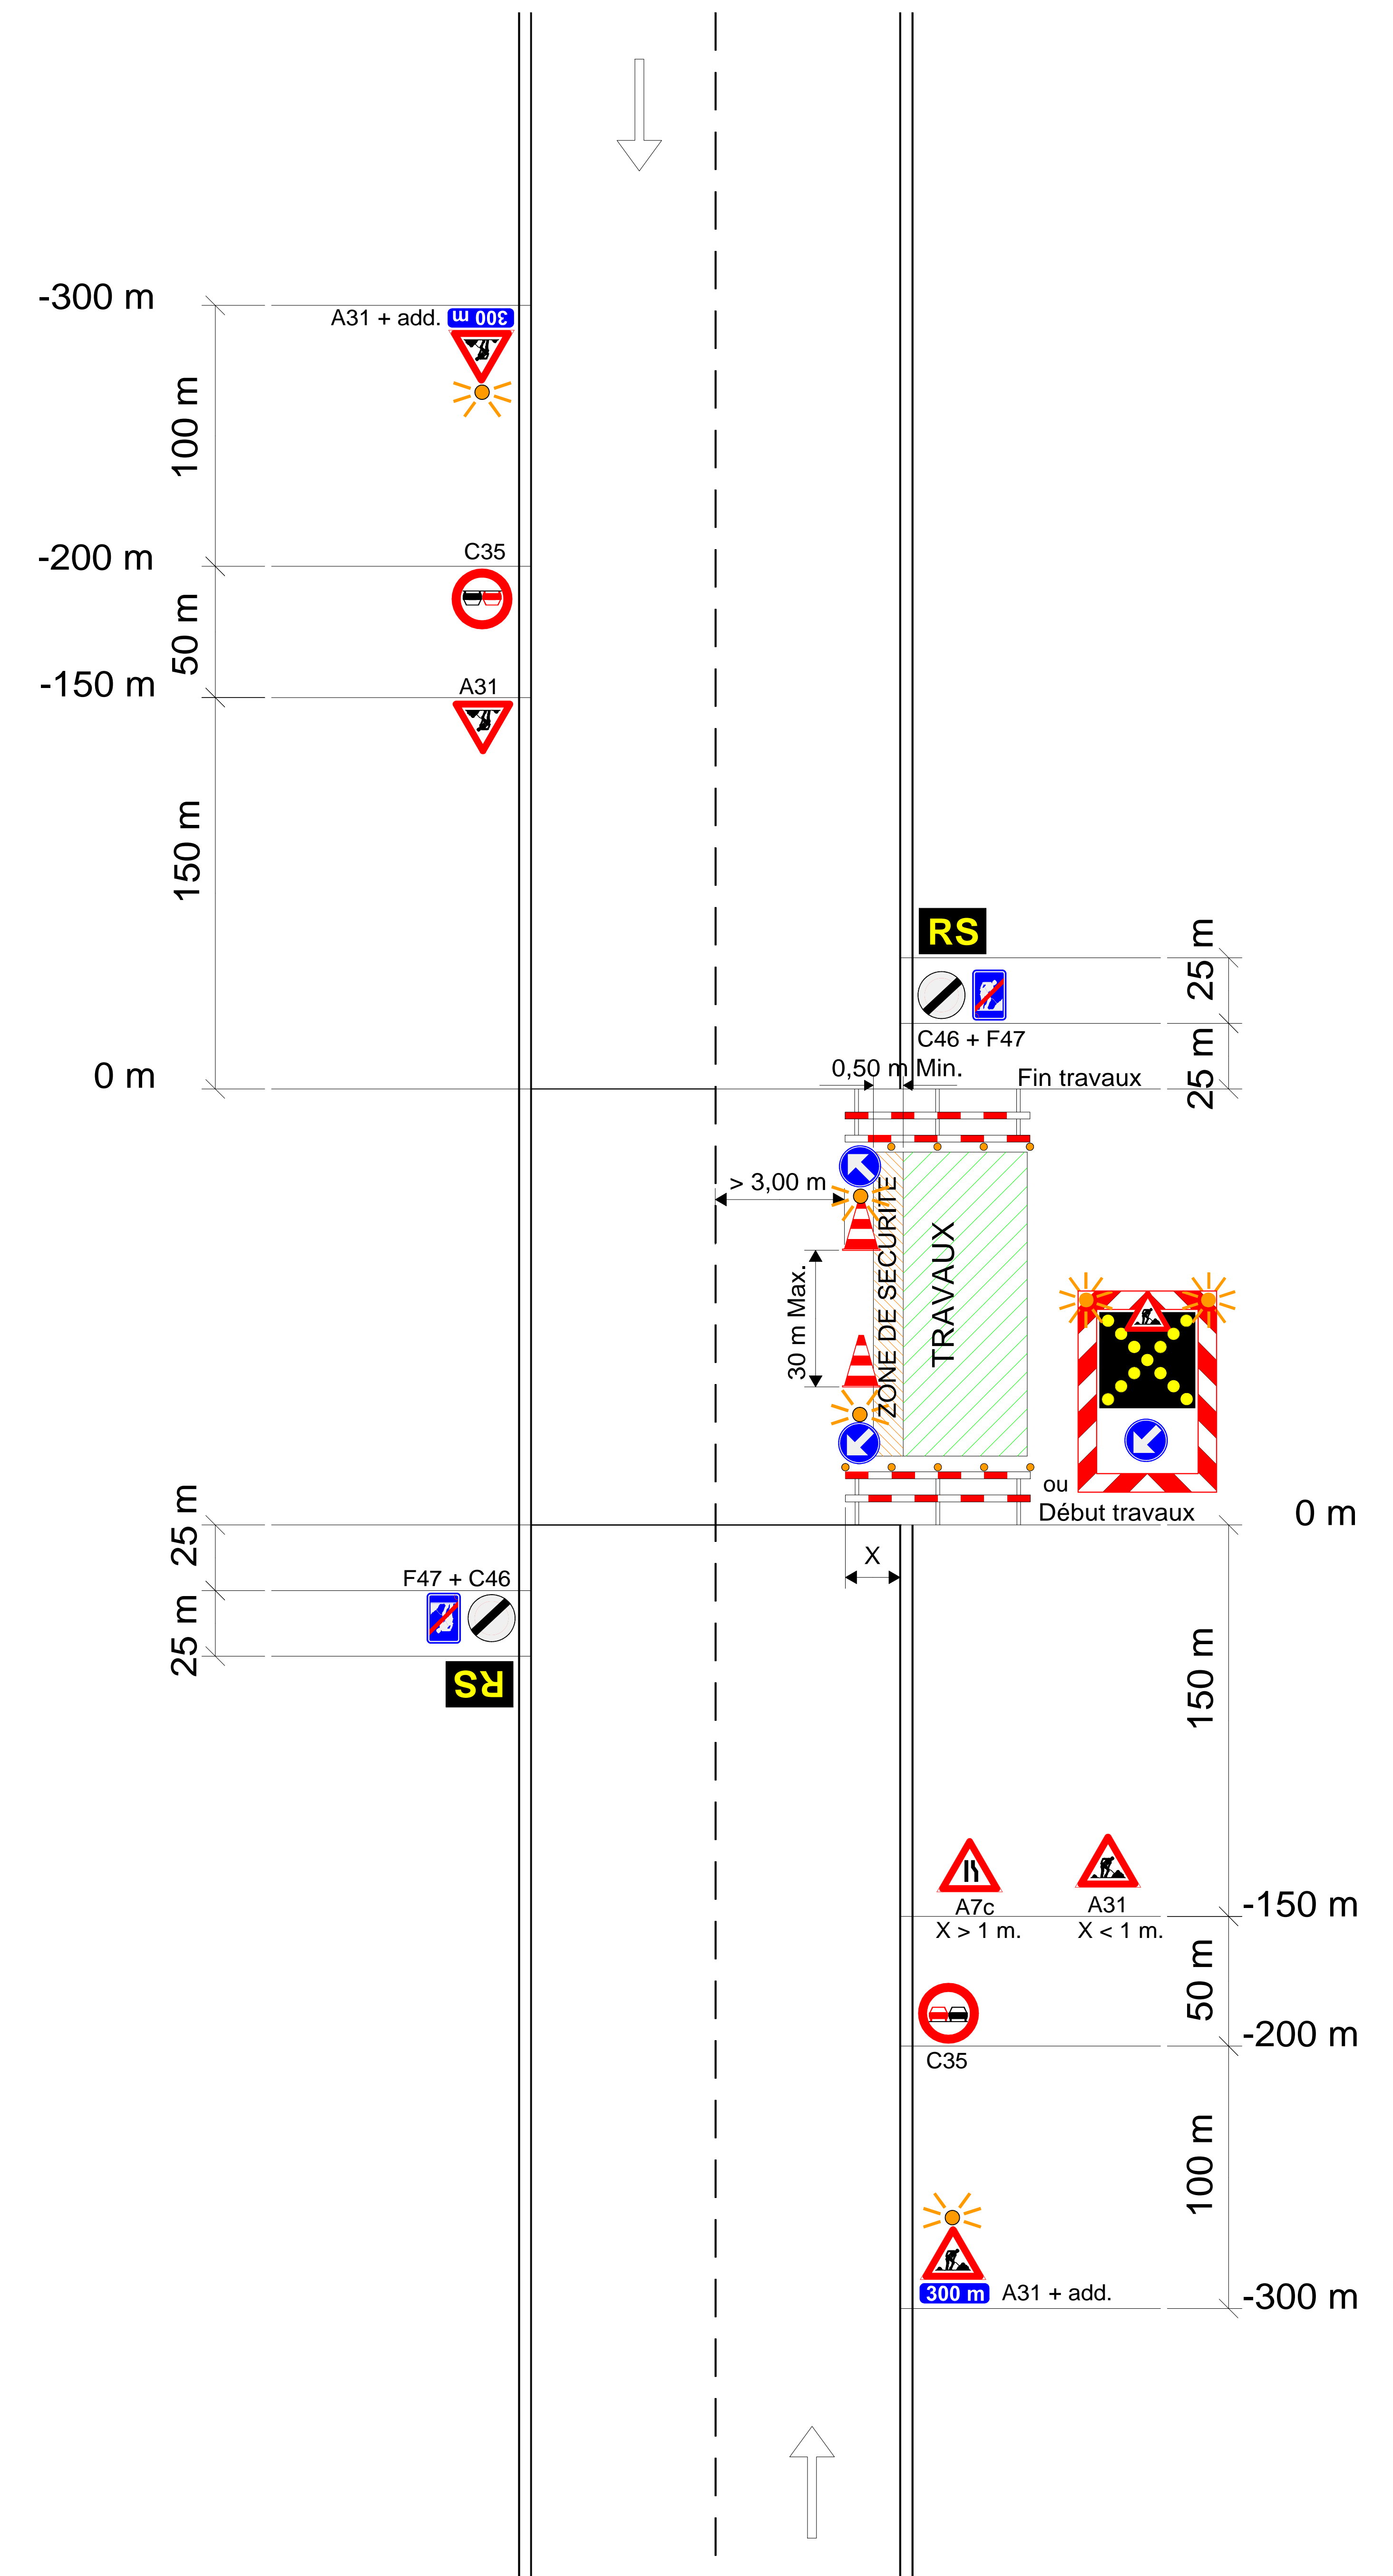

Remarques :

1. Les distances mentionnées sont approximatives et mesurées à partir des barrières délimitant le chantier; elles peuvent être adaptées à la disposition des lieux moyennant correction des indications additionnelles.
2. On peut éventuellement placer un signal C35 à 200 m du début du chantier.
(signalisation supplémentaire à l'A.M. du 07.05.99)
3. Le chantier sera délimité par des barrières (dispositifs annexe 4 - A.M. 07.05.99)
Un signal D1d ou D1c dont la flèche est inclinée à 45° est placé au-dessus de la barrière.
Son bord inférieur se trouve au moins à 1,50 m du sol. Un feu jaune-orange est placé au-dessus de ce signal.
En début de chantier, ce dispositif peut être remplacé par un dispositif du type II de l'annexe 3 (feux en croix) ou complété par un dispositif du type I de l'annexe 3.
4. Le balisage latéral sera réalisé au moyen de dispositifs du type II de l'annexe 2.
En cas d'usage de cônes de trafic, ils auront une hauteur H= 0,75 m.
5. Si présence de trottoir et ou piste cyclable : voir chantiers de 4° catégorie.
6. Routes à 3 ou 4 bandes de circulation
Sur la ou les bandes de circulation non-affectées par les travaux et séparées de ceux-ci par une ligne blanche continue, la signalisation d'approche se limitera au placement d'un signal A31 placé à 150 m du début des travaux. Un feu jaune-orange est placé au-dessus de ce signal. Si la disposition des lieux l'impose, une limitation de vitesse peut-être installée.
7. Dans la mesure du possible, une zone de sécurité de 0,50 m sera constituée entre le balisage et la zone de travail.

* signal placé dans dispositif type I annexe 3.
MET : Signalisation supplémentaire à l' A.M.
(MET) : alternative A.M. imposée par le MET
- Le nombre de signaux est donné à titre indicatif.