

SIGNALISATION NECESSAIRE CHANTIERS DE 3ème CATEGORIE




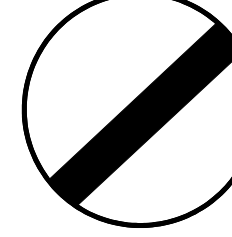
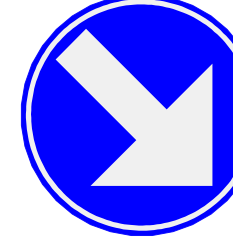

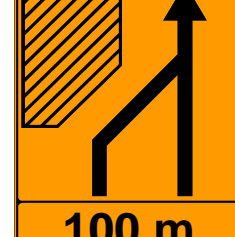
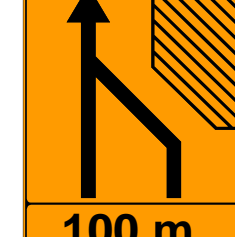
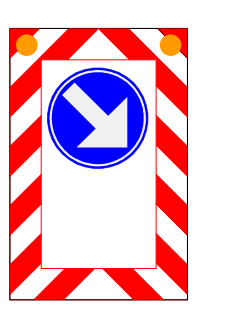
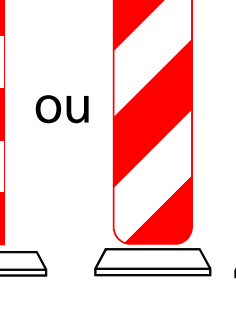
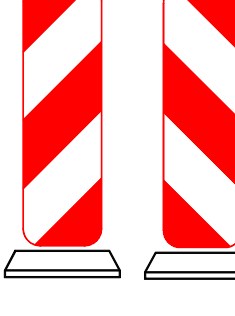
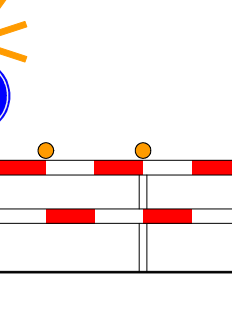
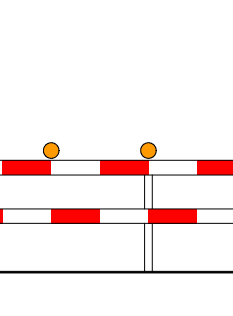

Routes à 4 bandes : vitesse < 50 km/h.
Gênant fortement la circulation


R4.3/2+2⇒0+(1+1)

CHANTIERS DE 3ème CATEGORIE

Routes à 4 bandes : vitesse < 50 km/h.
Gênant fortement la circulation

R4.3/2+2⇒0+(1

A31  900	C35  700 MET	C43  700	C46  700	D1c ou d  700	F47  400 x 600	F79  min. 1100 x 1300	F79  min. 1100 x 1300
4	4 (5)	0 ou 4 min (2)	2	*5 min. (6)	2	2 (MET) (4)	2 (MET) (4)
Type I-Annexe 3 A.M.07.05.99 	Type II-Annexe 2 A.M.07.05.99 	Type II-Annexe 2 A.M.07.05.99 	Dispositif Annexe 4 A.M.07.05.99 	Dispositif Annexe 4 A.M.07.05.99 	Responsable Signalisation 	ZONE DE SECURITE 0,50 M	
1 (MET) (6)	balisage latéral (MET)	guidage MET (10)	1 (7)	3	2	MET (9)	

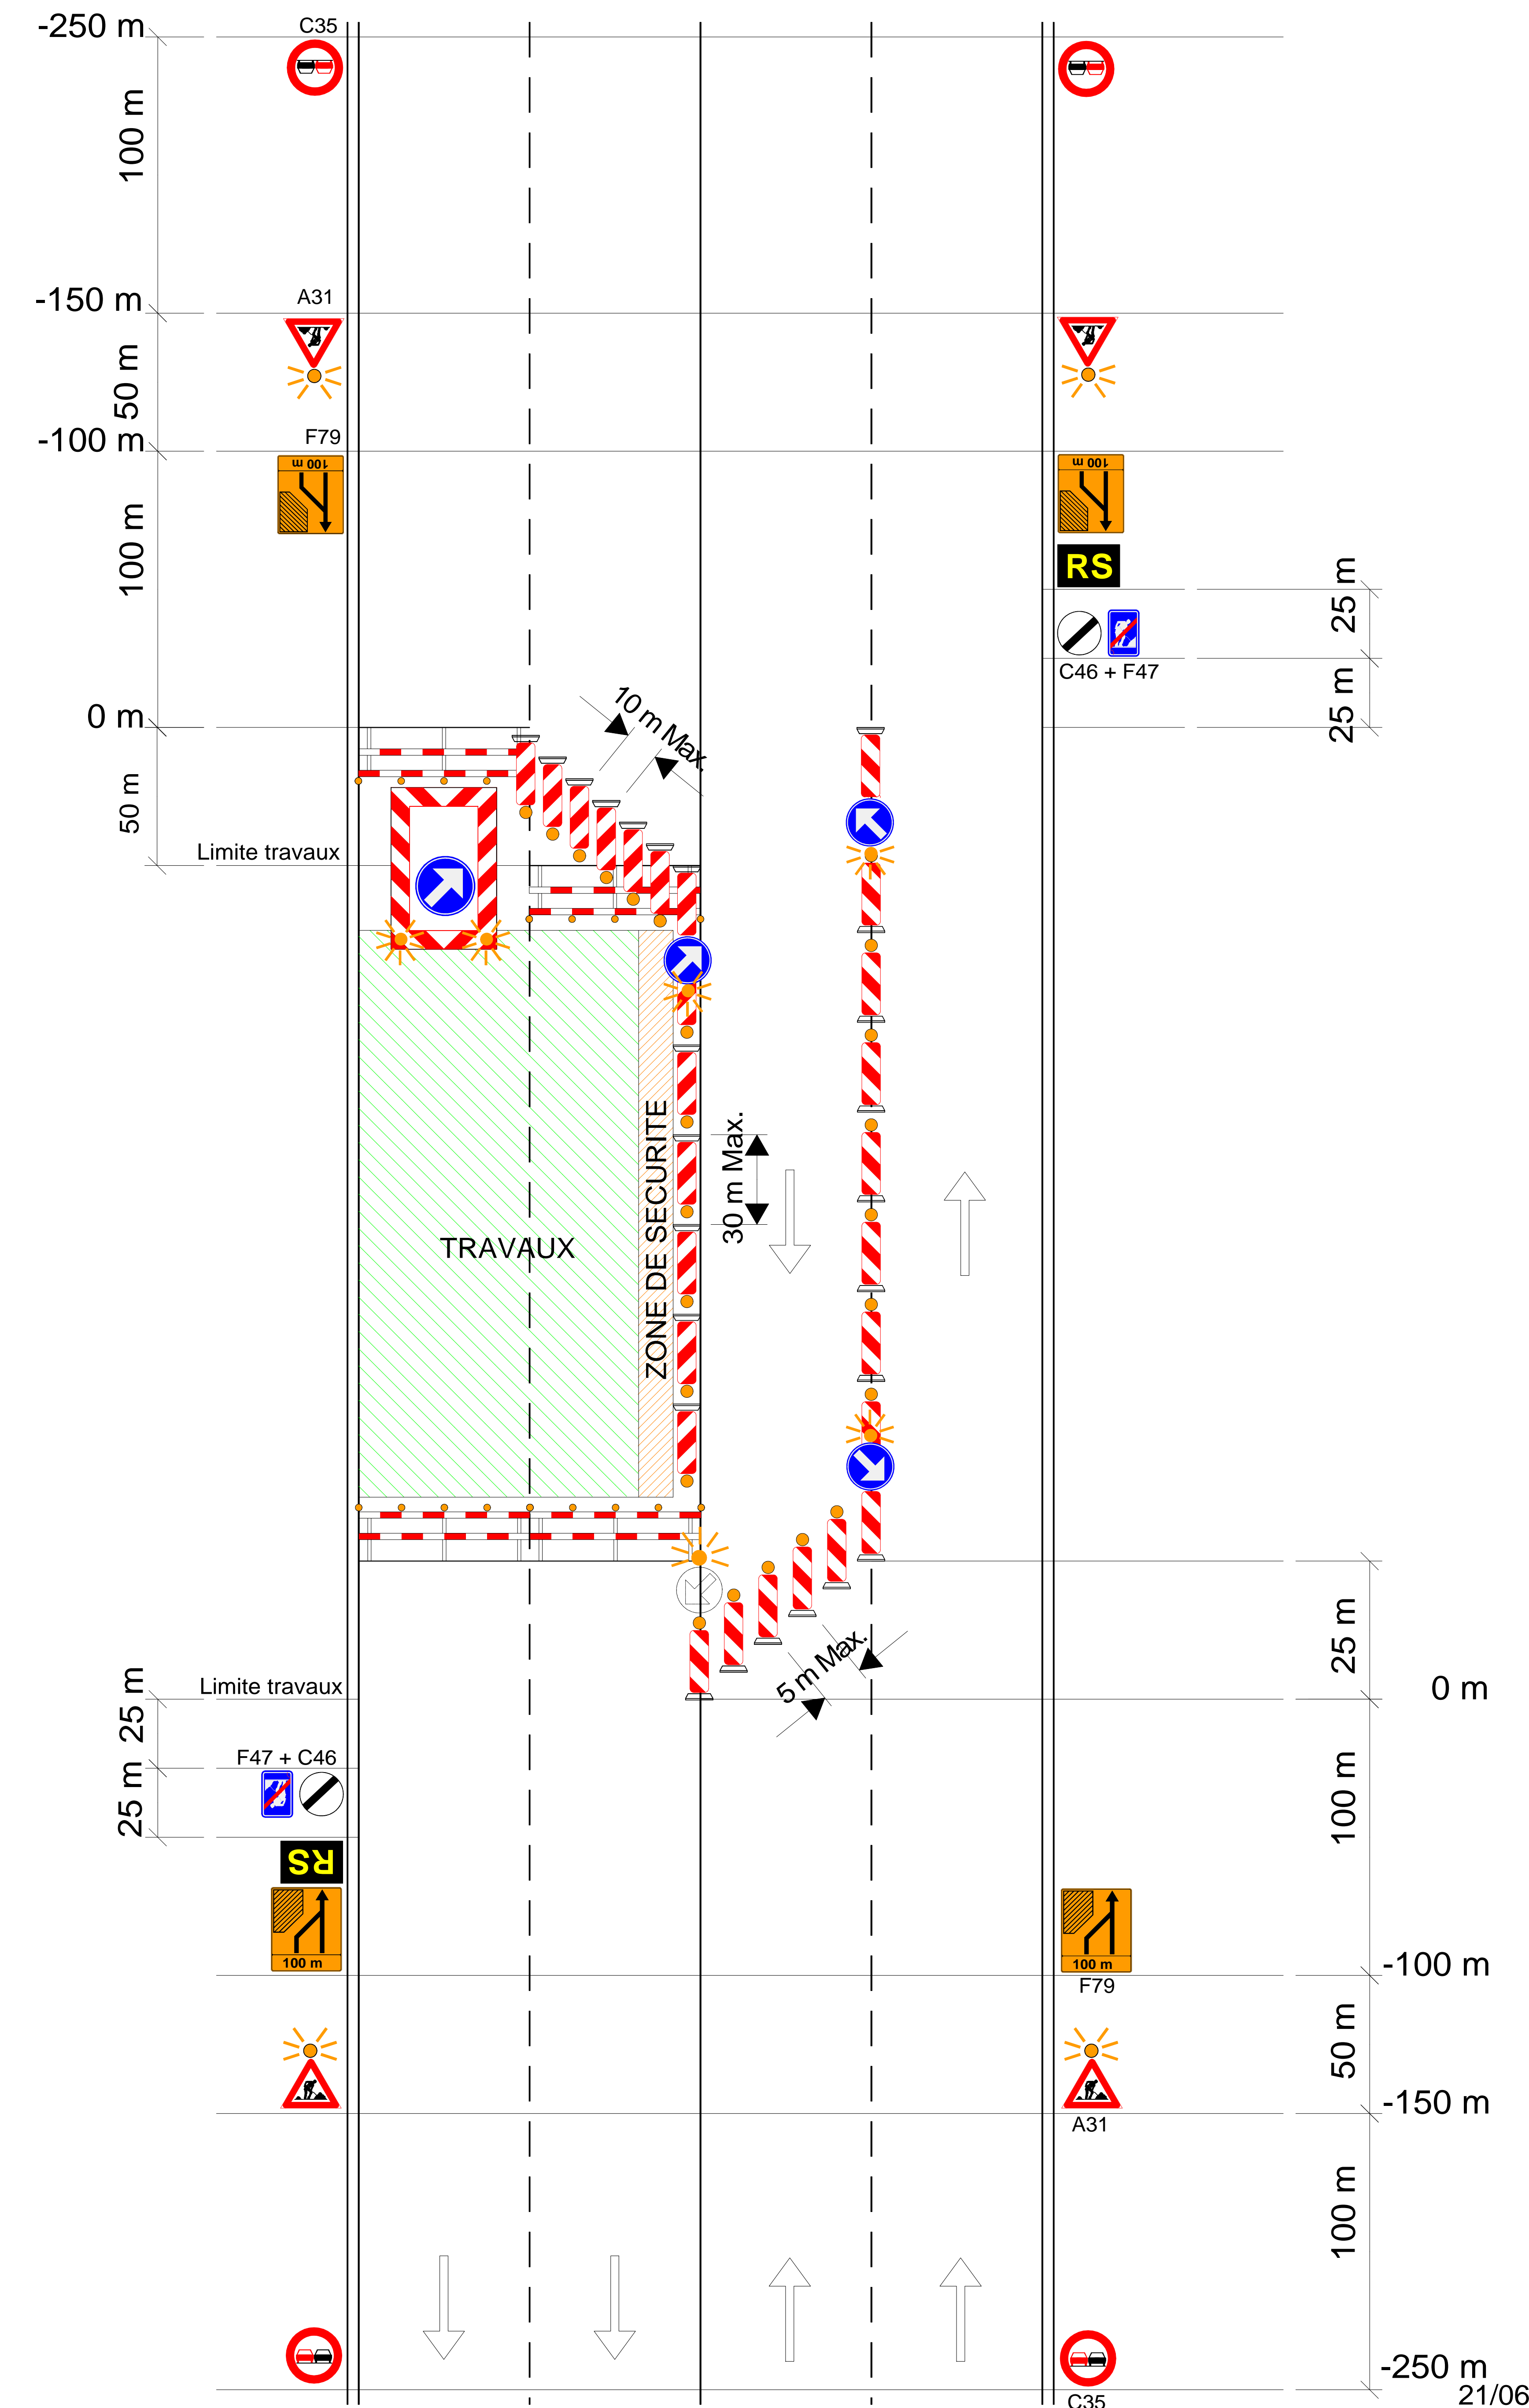

Remarques :

1. Les distances mentionnées sont approximatives et mesurées à partir du début du chantier; elles peuvent être adaptées à la disposition des lieux moyennant correction des indications additionnelles.
2. Si la disposition des lieux l'impose, une limitation de la vitesse à 30 km/h peut être placée à 150 m.
3. Les signaux sont répétés à gauche pour les chantiers de longue durée et si la circulation le justifie, et en tout cas lorsque la signalisation ordinaire est déjà répétée à gauche.
4. Les signaux F79 sont de dimensions 1100 x 1300 minimum.
5. On peut éventuellement placer un signal C35 à 250 m du début du chantier. (signalisation supplémentaire à l'A.M. du 07.05.99)
6. La barrière à placer à droite en début de chantier sera complétée par un dispositif du Type I de l'annexe 3 de l'A.M. du 07.05.99.
7. La barrière à placer à gauche en début de chantier sera équipé d'un signal D1c dont la flèche est inclinée à 45°, et dont le bord inférieur se trouve au moins à 1,50 m du sol. Un feu jaune-orange est placé au-dessus de ce signal. Le chantier sera délimité par des barrières (dispositifs annexe 4 - A.M.07.05.99)
8. Dans l'autre sens, les deux sens du trafic seront rabattus vers la droite au moyen de balises Type II annexe 2 et d'un signal D1d. Un feu jaune-orange sera placé au-dessus des signaux D1d.
9. Dans la mesure du possible, une zone de sécurité de 0,50 m sera constituée entre le balisage et la zone de travail.
10. Dans les zones de guidage, le balisage sera réalisé au moyen de balises de Type IIa ou IIb de l'annexe 2, avec une entredistance de 10 m. Max. pour guidage effectué sur 50 m. et avec une entredistance de 5m. Max. pour guidage sur 25 m.

* signal placé dans dispositif type I annexe 3.
MET : Signalisation supplémentaire à l' A.M.
(MET) : alternative A.M. imposée par le MET
- Le nombre de signaux est donné à titre indicatif.